

Commune de MONTBONNOT ST MARTIN

Zonage assainissement actuel


-  Collectif immédiat
-  Collectif futur
-  Non collectif

Vu pour être annexé à la délibération du Conseil Municipal en date du 21 mars 2017, approuvant la révision du Plan Local d'Urbanisme.

Le Maire,



Pierre BEGUERY.

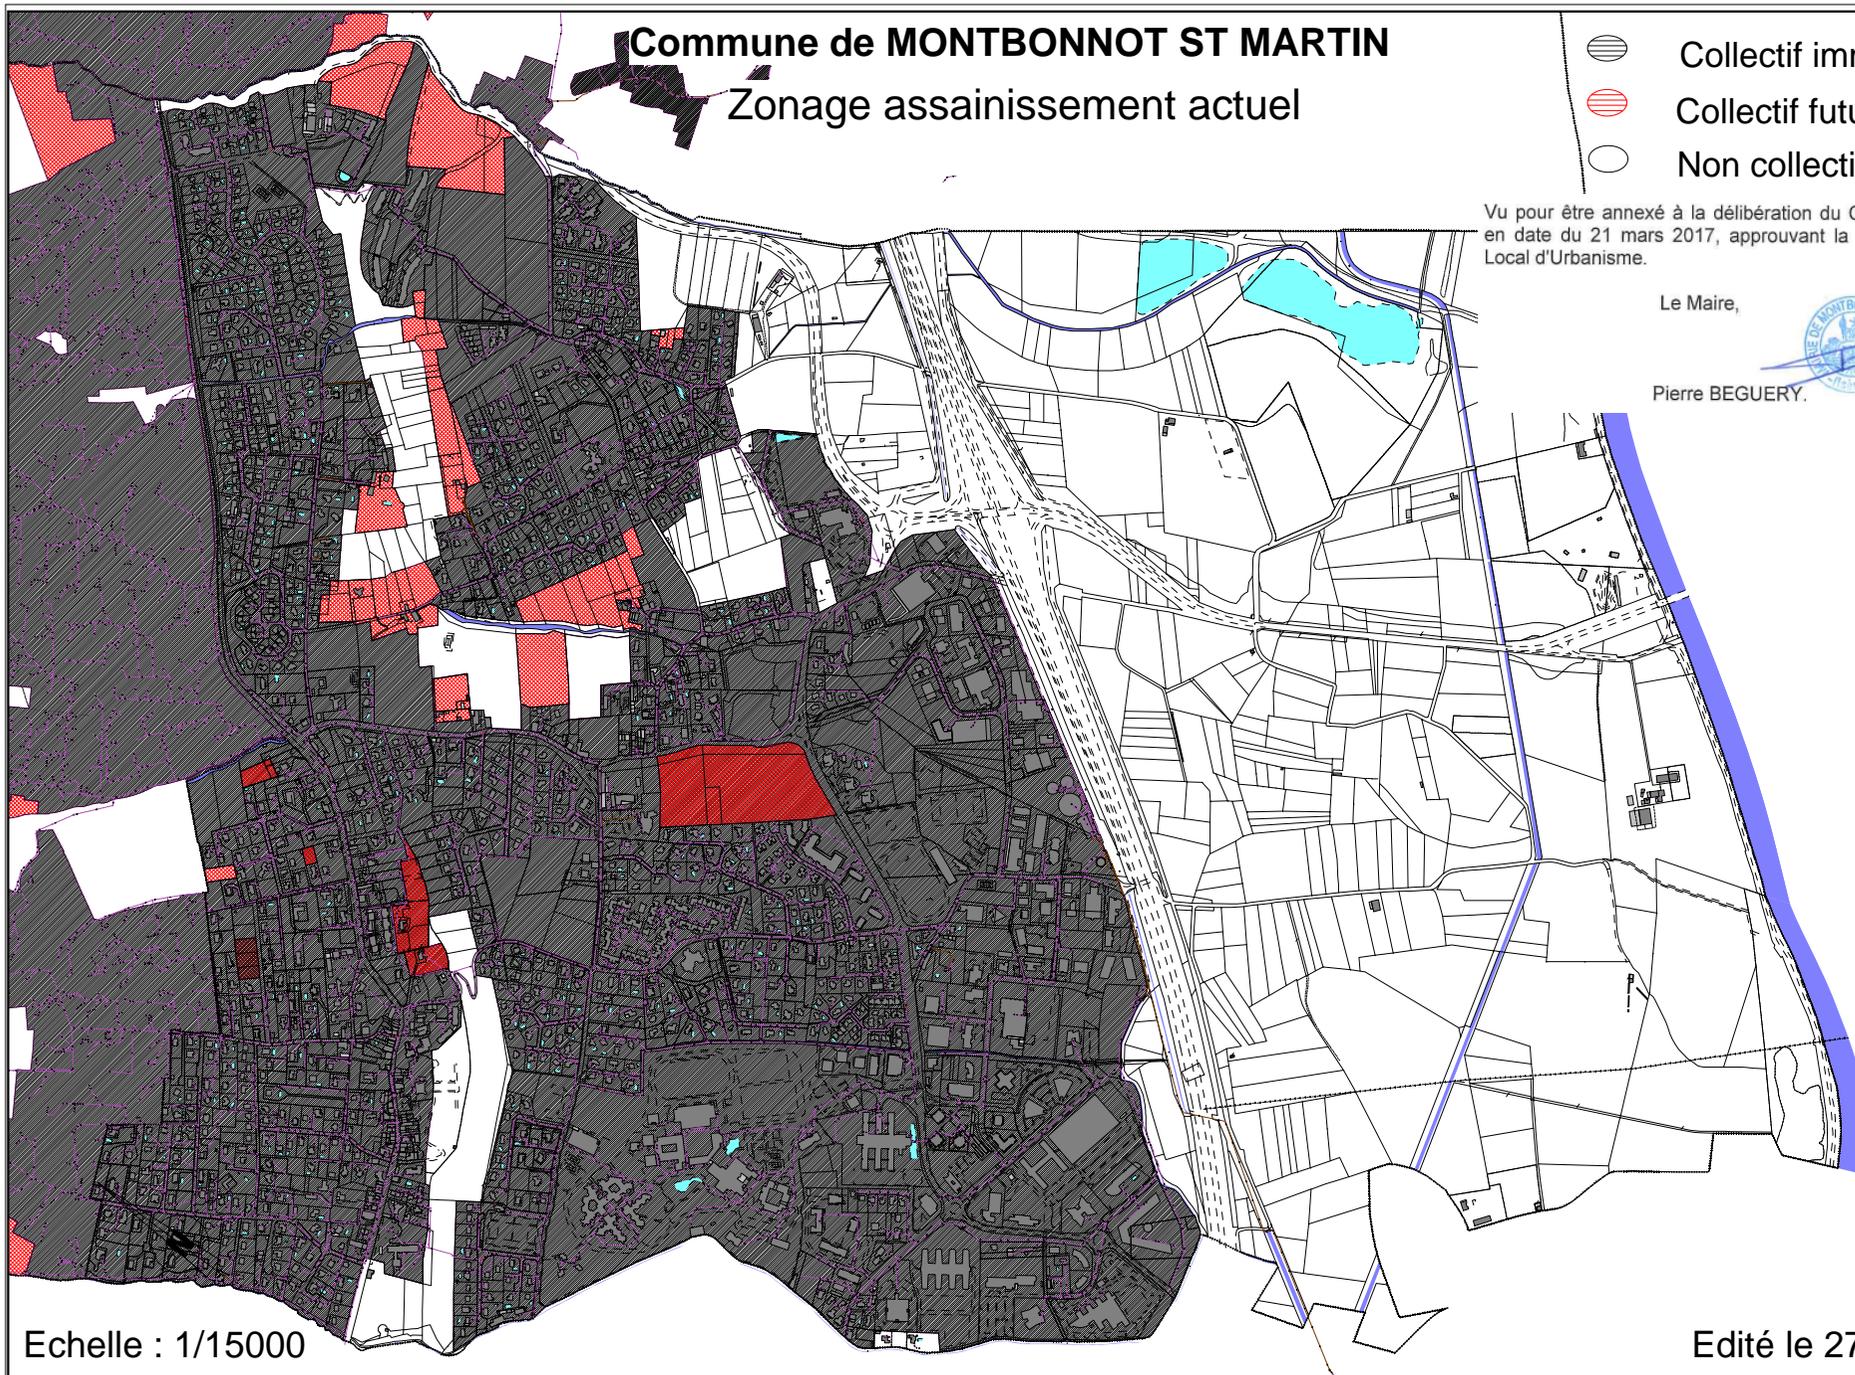

Echelle : 1/15000

Edité le 27/06/2016