PLAN D'ASSAINISSEMENT PLUVIAL

MONTBONNOT-SAINT-MARTIN (38)

Carte d'aptitude des sols et des réseaux
Plan n°5 à 8

Réf : 14.3186.G

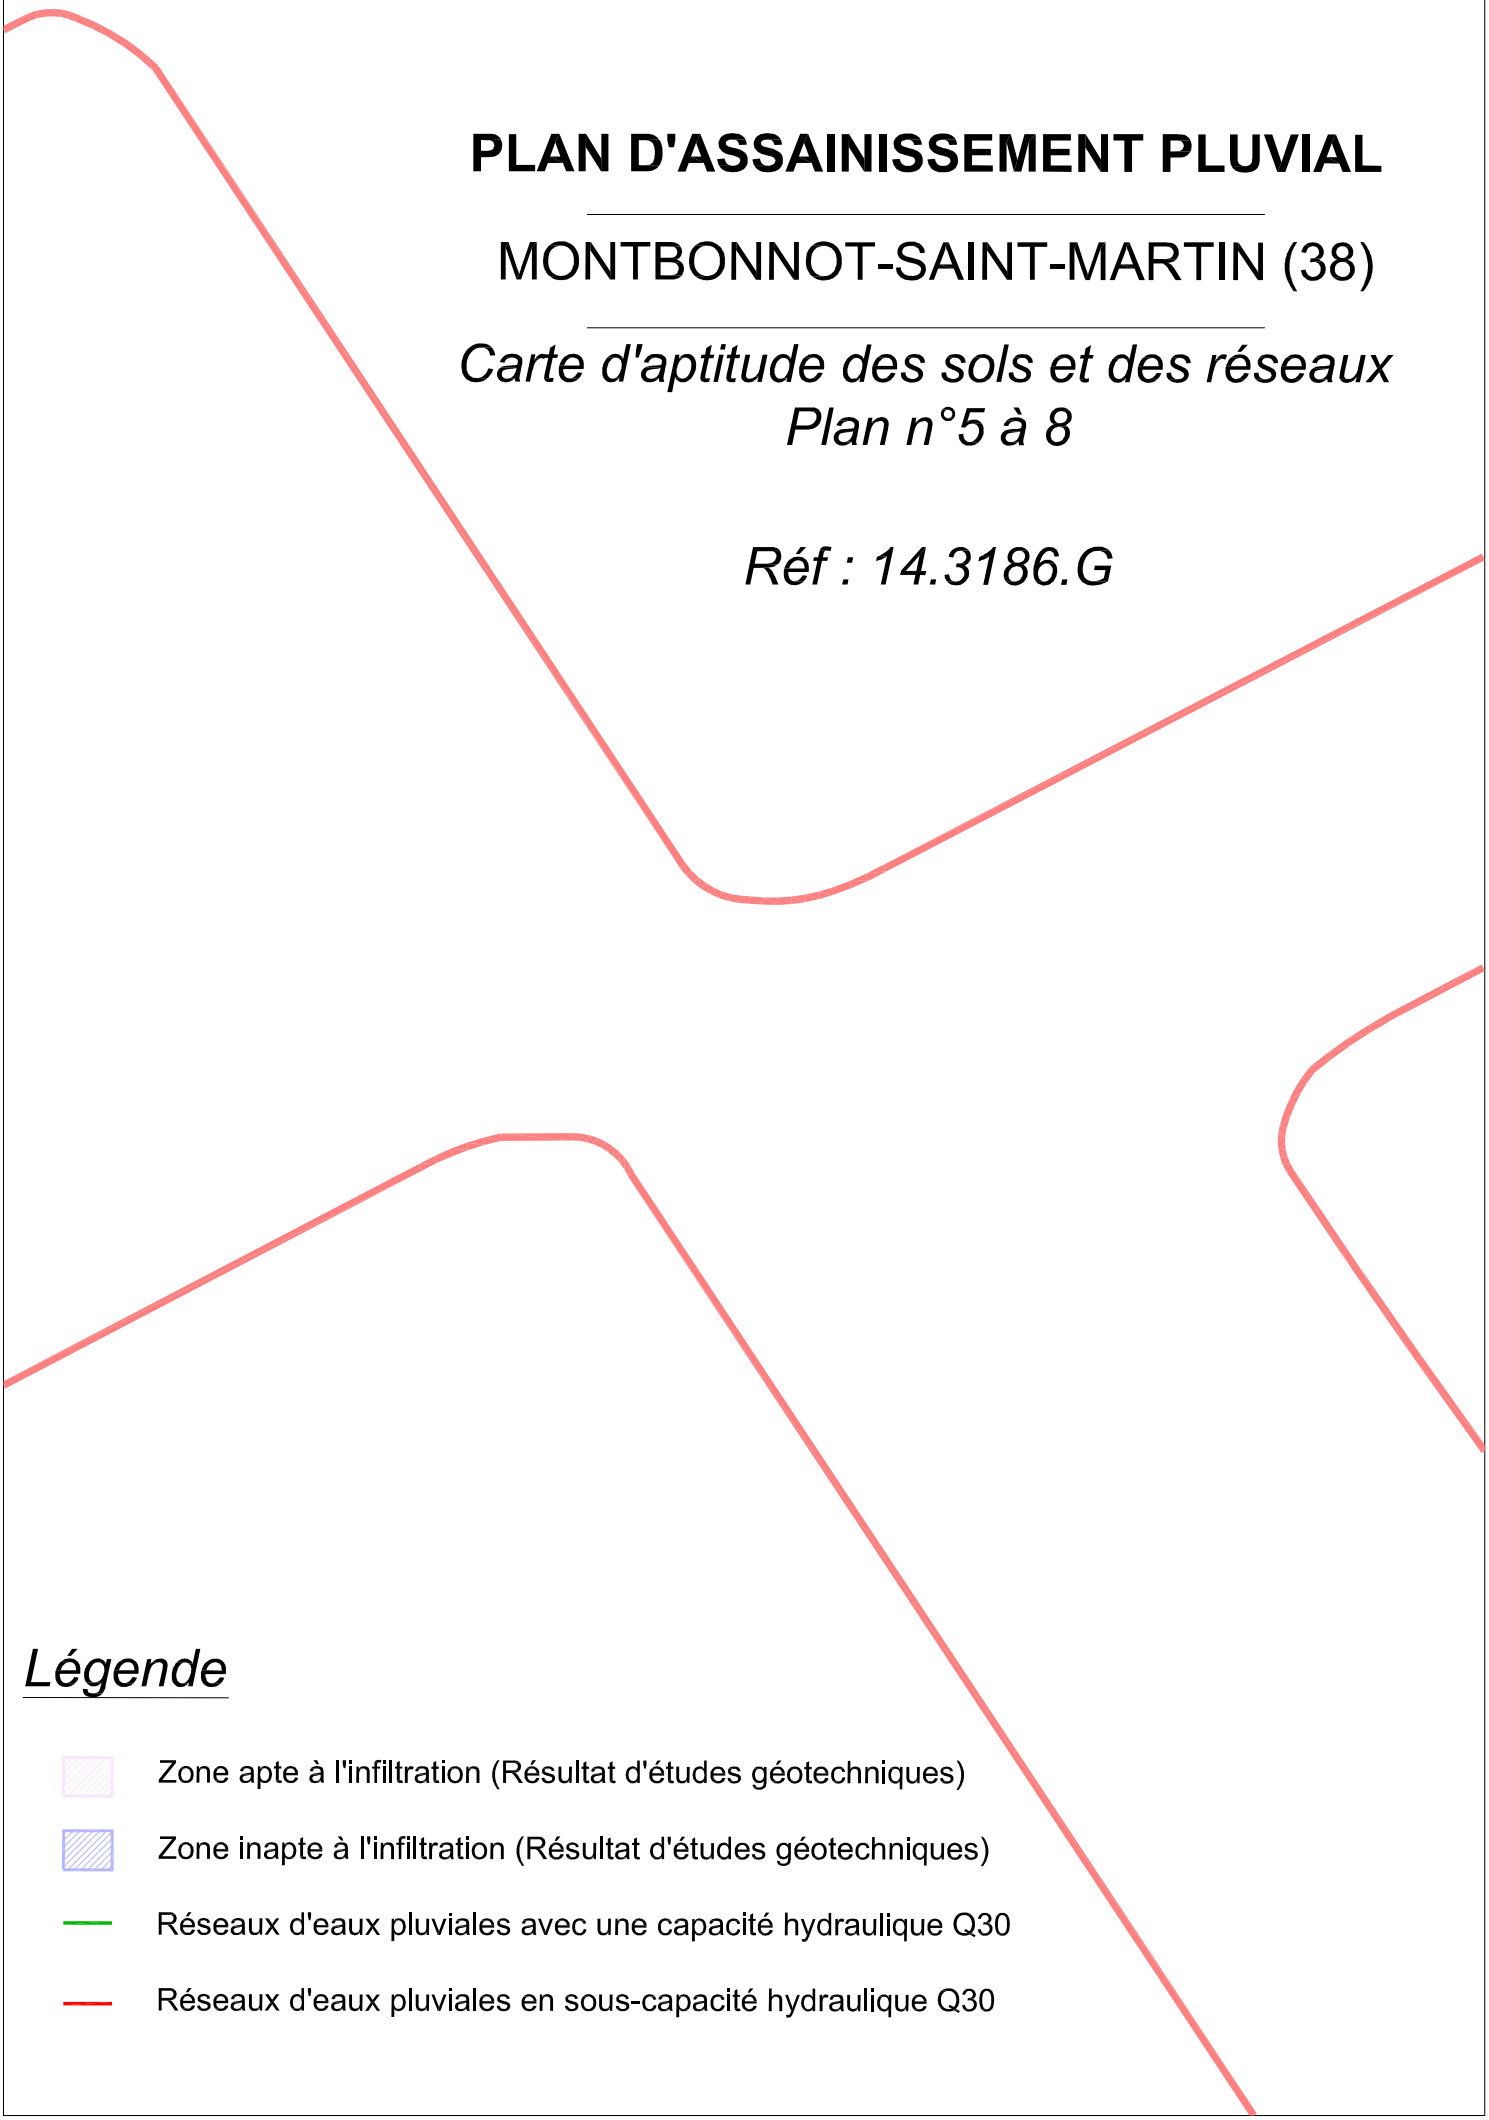

Légende

- Zone apte à l'infiltration (Résultat d'études géotechniques)
- Zone inapte à l'infiltration (Résultat d'études géotechniques)
- Réseaux d'eaux pluviales avec une capacité hydraulique Q30
- Réseaux d'eaux pluviales en sous-capacité hydraulique Q30

PLAN D'ASSAINISSEMENT PLUVIAL

MONTBONNOT-SAINT-MARTIN (38)

Diagnostic assainissement - Ensemble du territoire

Réf : 14.3186.G

Echelle 1/4000	0 40 80 m	Plan N° 05
Date	Dessiné par	Approuvé par
AOUT 2014	G. PELLEGRIN	C. ISOARD

Kaéna
Parc d'activités Eurékalp
38660 SAINT-VINCENT-DE-MERCUZE
Tel : 04 76 97 94 64 - Fax : 04 76 97 94 65

Zone U1
Zone U2
Zone U3
Zone A14
Zone U2
Zone U5
Zone A9
Zone U4
Zone N2
Zone U6
Zone N1
Zone U7
Zone U9
Zone A1
Zone U10
Zone U8
Zone A5
Zone U11
Zone U12
Zone A4

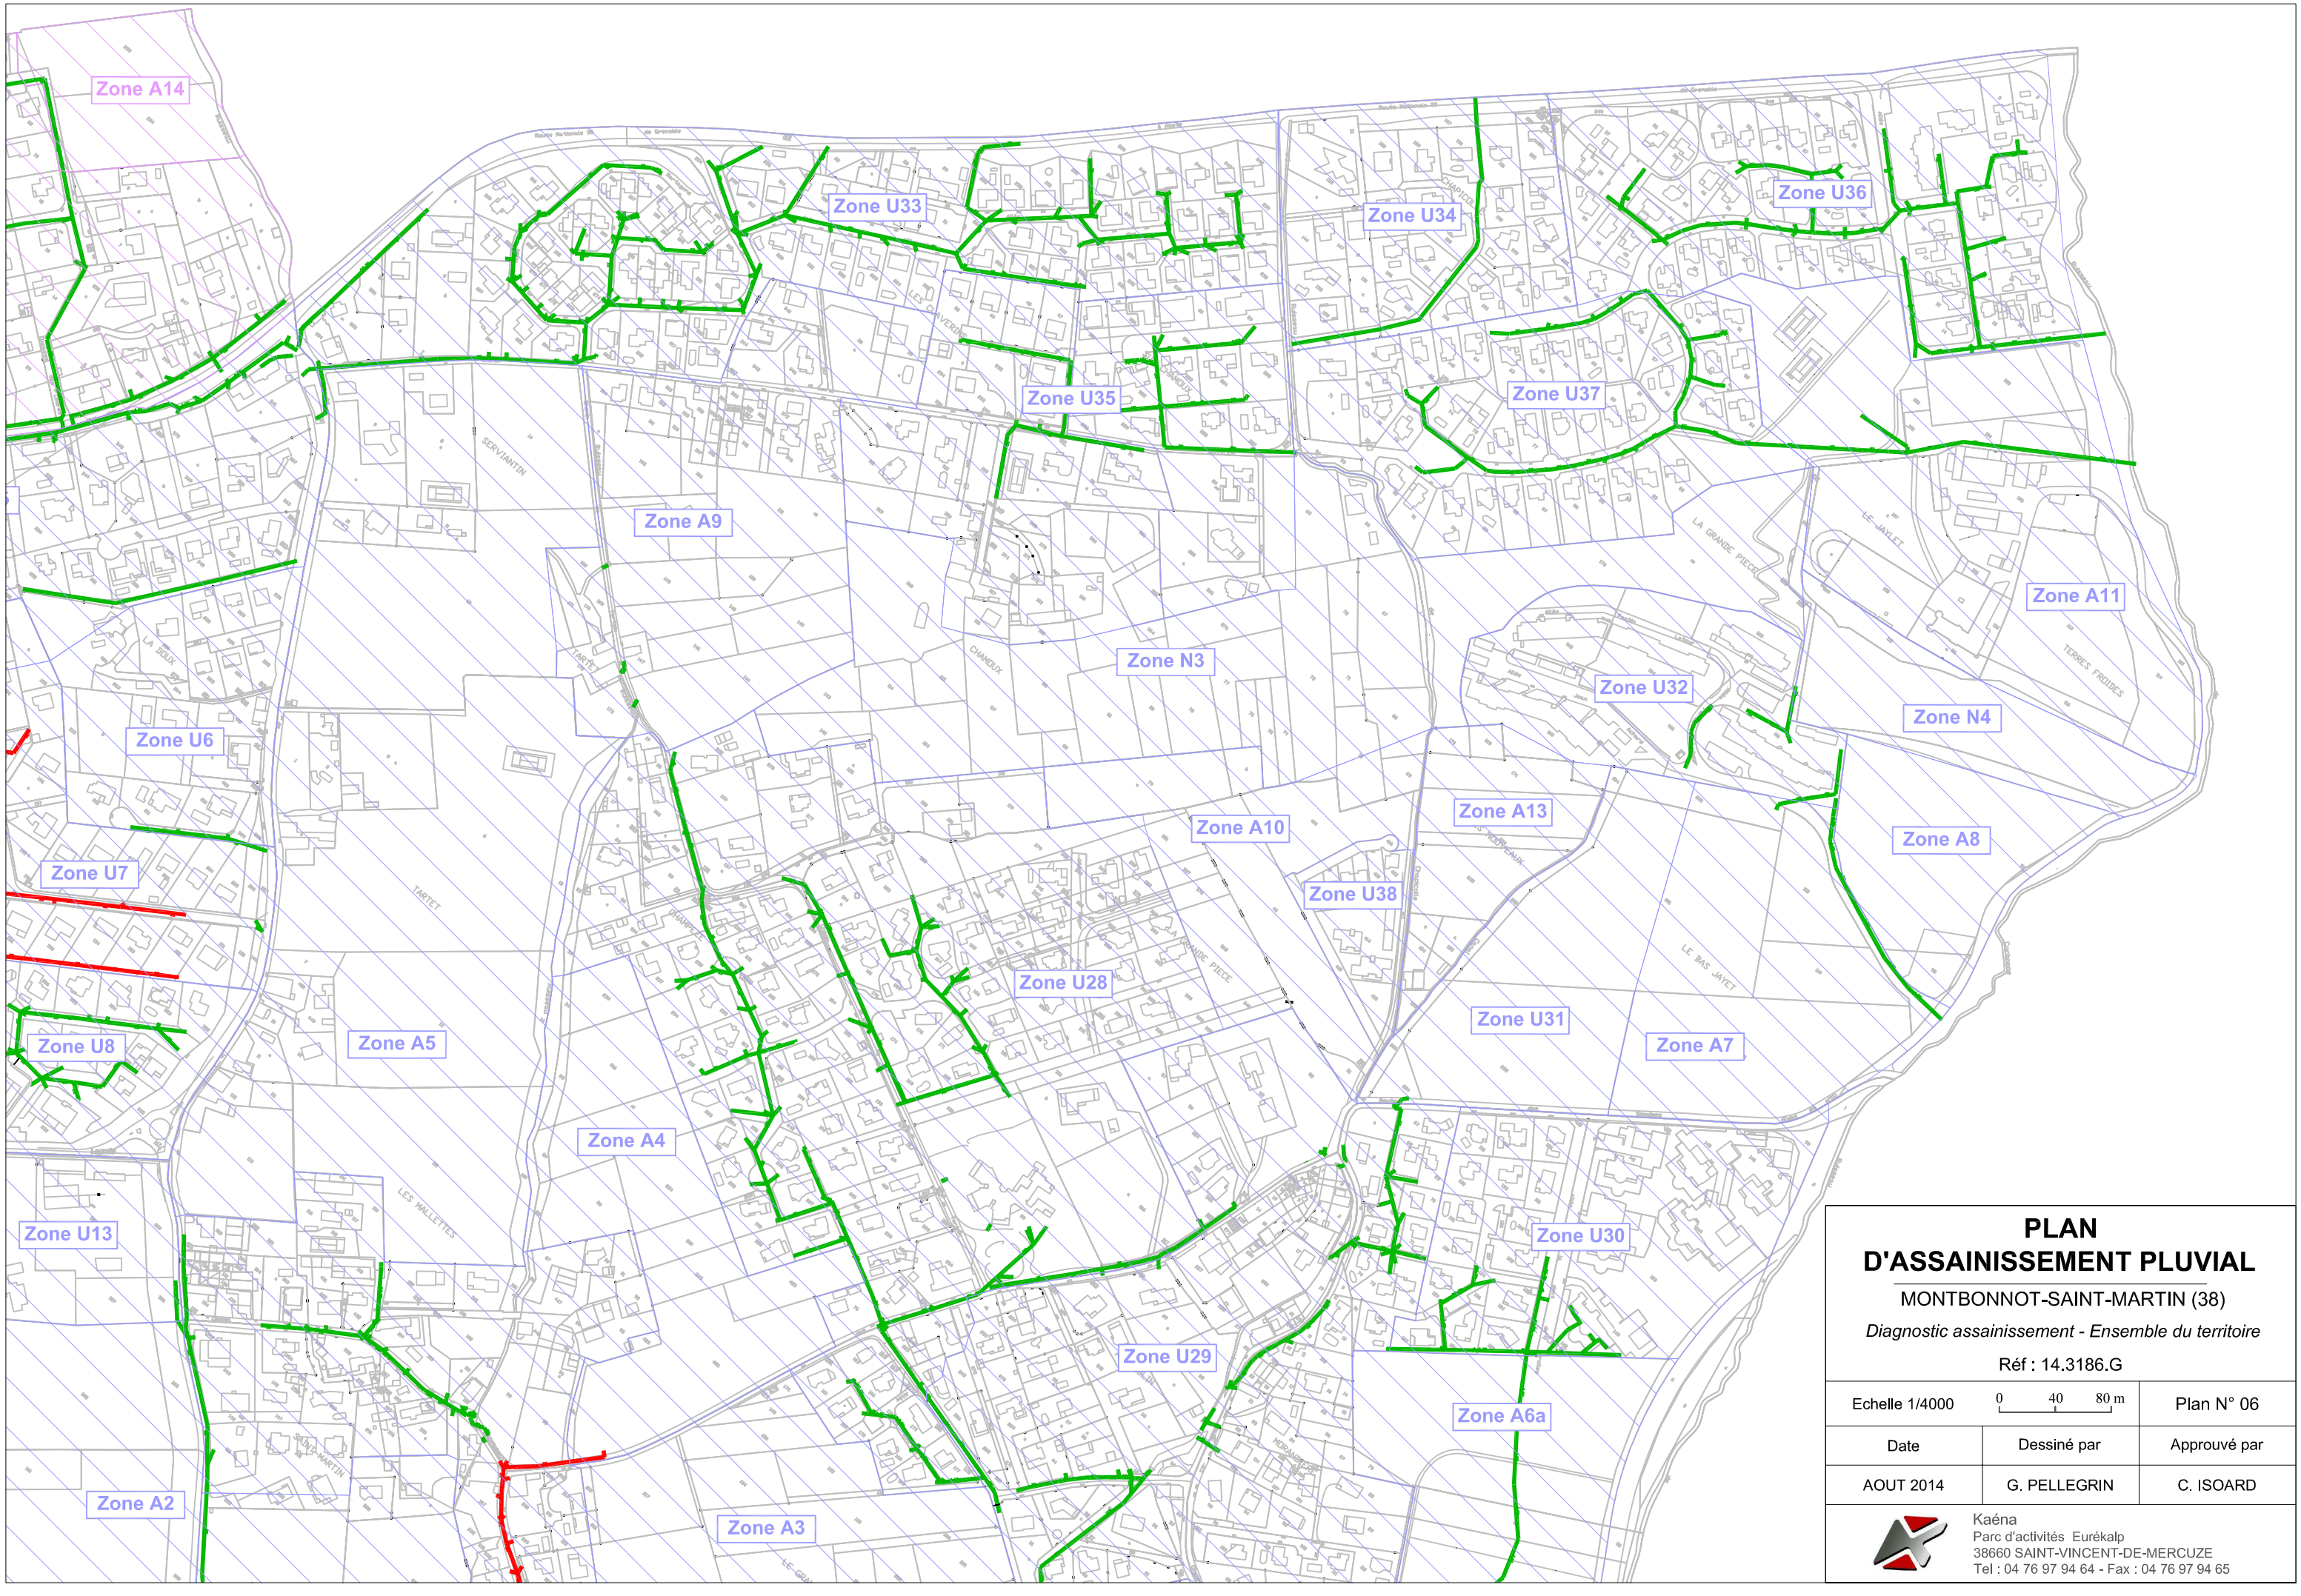

PLAN D'ASSAINISSEMENT PLUVIAL

MONTBONNOT-SAINT-MARTIN (38)

Diagnostic assainissement - Ensemble du territoire

Réf : 14.3186.G

Echelle 1/4000	0 40 80 m	Plan N° 06
Date	Dessiné par	Approuvé par
AOUT 2014	G. PELLEGRIN	C. ISOARD

Kaéna
Parc d'activités Eurékalp
38660 SAINT-VINCENT-DE-MERCUZE
Tel : 04 76 97 94 64 - Fax : 04 76 97 94 65

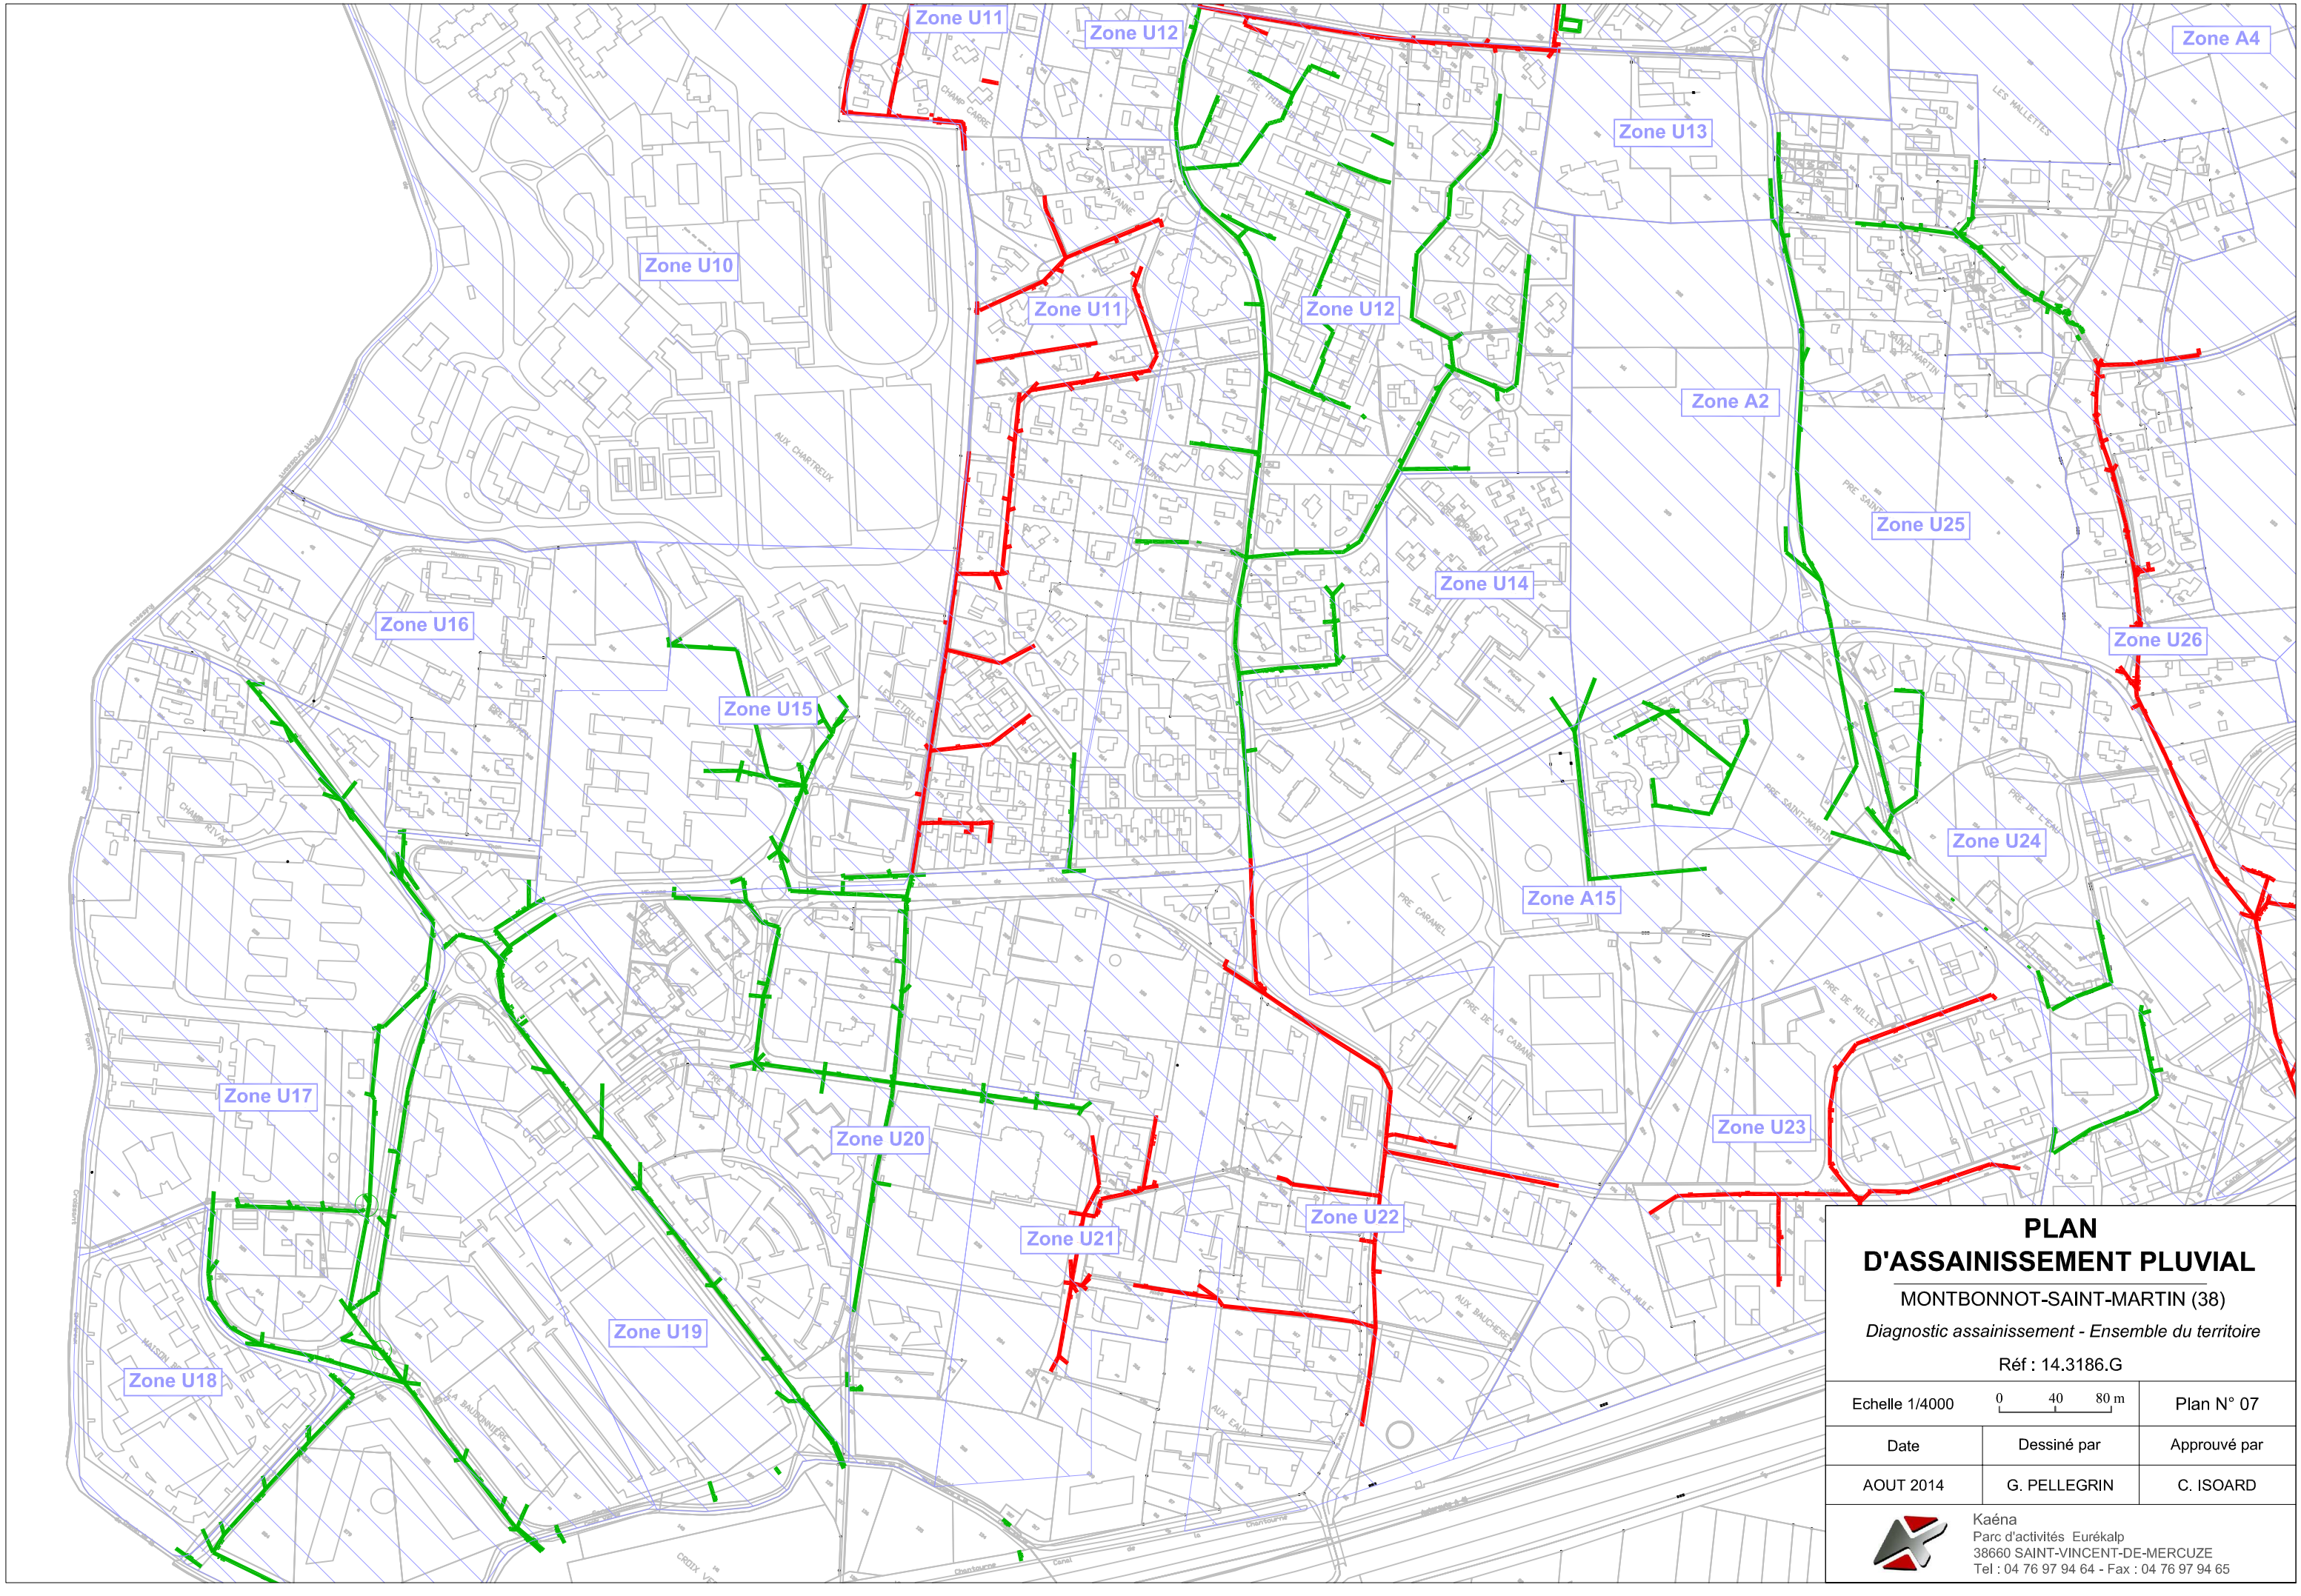

PLAN D'ASSAINISSEMENT PLUVIAL

MONTBONNOT-SAINT-MARTIN (38)

Diagnostic assainissement - Ensemble du territoire

Réf : 14.3186.G

Echelle 1/4000	0 40 80 m	Plan N° 07
Date	Dessiné par	Approuvé par
AOUT 2014	G. PELLEGRIN	C. ISOARD

Kaéna
Parc d'activités Eurékalp
38660 SAINT-VINCENT-DE-MERCUZE
Tel : 04 76 97 94 64 - Fax : 04 76 97 94 65

Zone A1
Zone U8
Zone A5
Zone U28
Zone U31
Zone A7
Zone A4
Zone U13
Zone U30
Zone U29
Zone U12
Zone A6a
Zone A2
Zone A3
Zone U25
Zone U14
Zone A6b
Zone U26
Zone U27
Zone U24
Zone A15
Zone A12
Zone U23
Zone U22

PLAN D'ASSAINISSEMENT PLUVIAL

MONTBONNOT-SAINT-MARTIN (38)

Diagnostic assainissement - Ensemble du territoire

Réf : 14.3186.G

Echelle 1/4000	0 40 80 m	Plan N° 08
Date	Dessiné par	Approuvé par
AOUT 2014	G. PELLEGRIN	C. ISOARD

Kaéna
Parc d'activités Eurékalp
38660 SAINT-VINCENT-DE-MERCUZE
Tel : 04 76 97 94 64 - Fax : 04 76 97 94 65